

Beskrivelse af nyt vandværk:


Bilag 6 - Layout tegninger, proces anlæg

Nyt Borup Vandværk

3D visualisering af procesanlæg med CARIX blødgøring

3D view af det samlede nye vandværk.


De "røde" tanke er CARIX blødgørings udstyr. I den høje bygning står de 2 rentvandstanke, hver 350 m3 store. De 2 nederste runde tanke er henholdsvis skyllevandsbeholder og CO2 tank. Den lave bygning rundt om højre hjørne er velfærdsbygning.

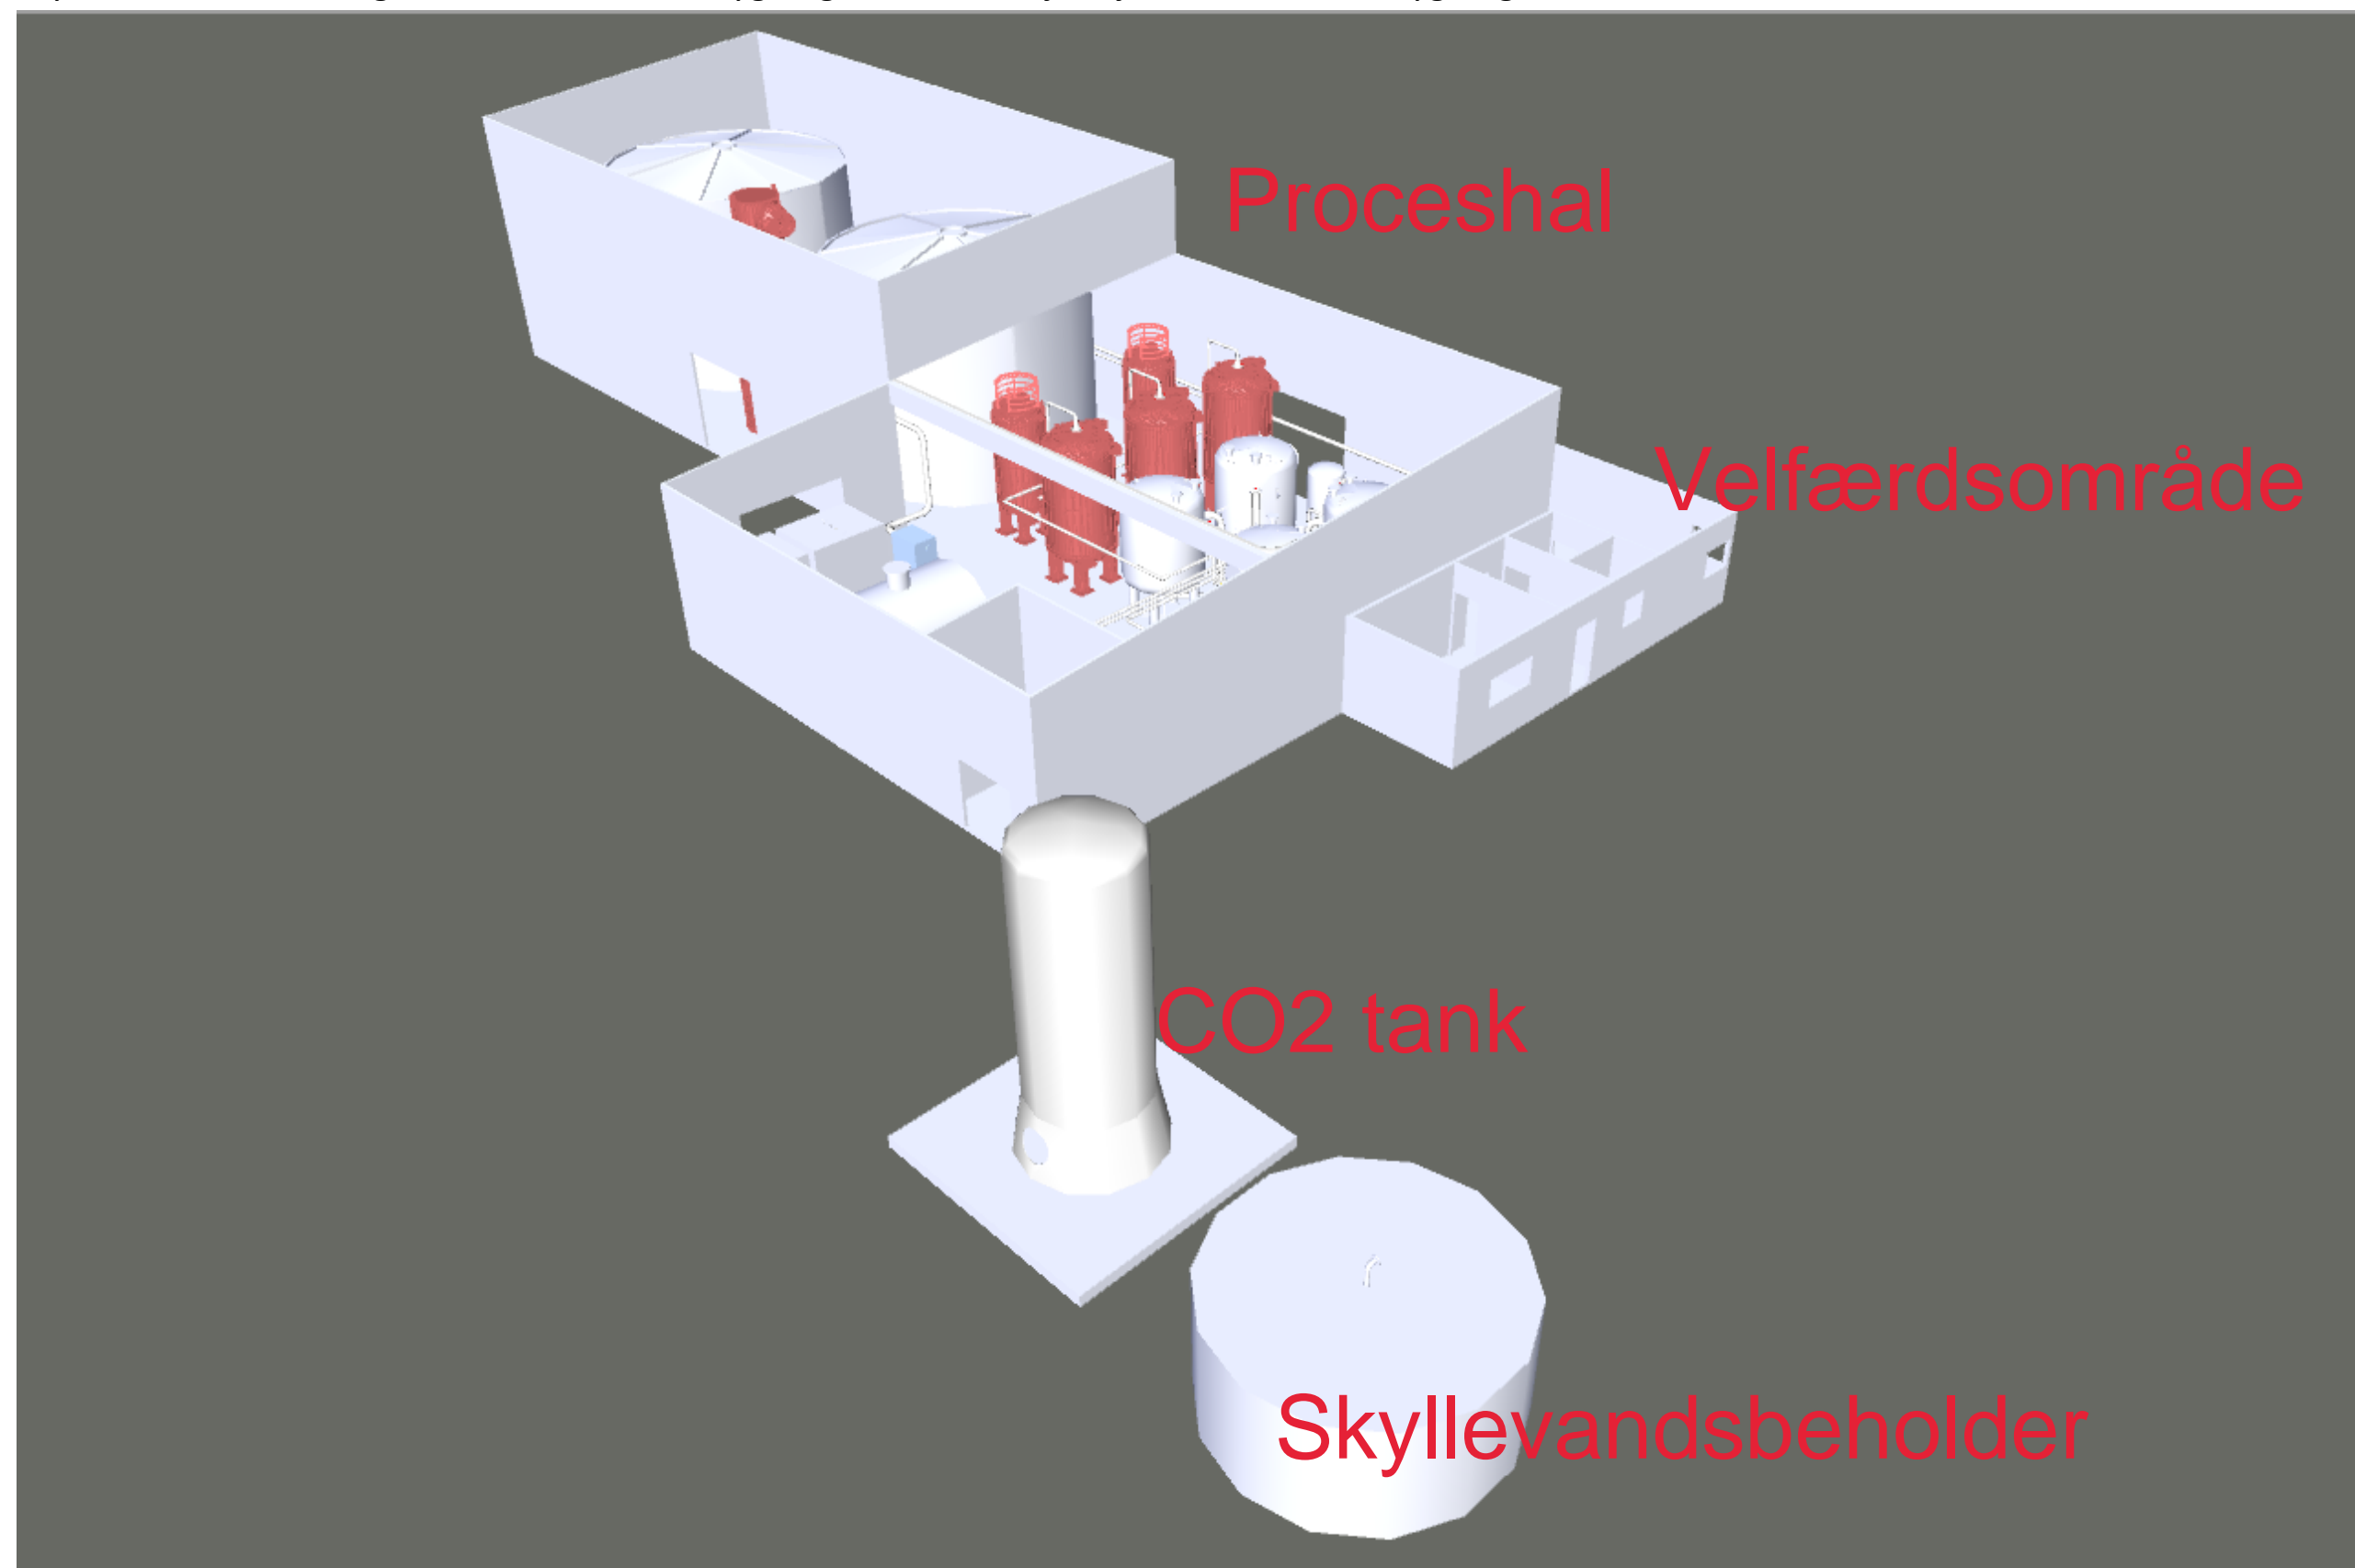

3D view af det samlede procesanlæg uden bygning.

"Vandets vej" er fra venstre mod højre

De "røde" tanke er CARIX blødgørings udstyr. I den høje bygning står de 2 rentvandstanke, hver 350 m3 store.

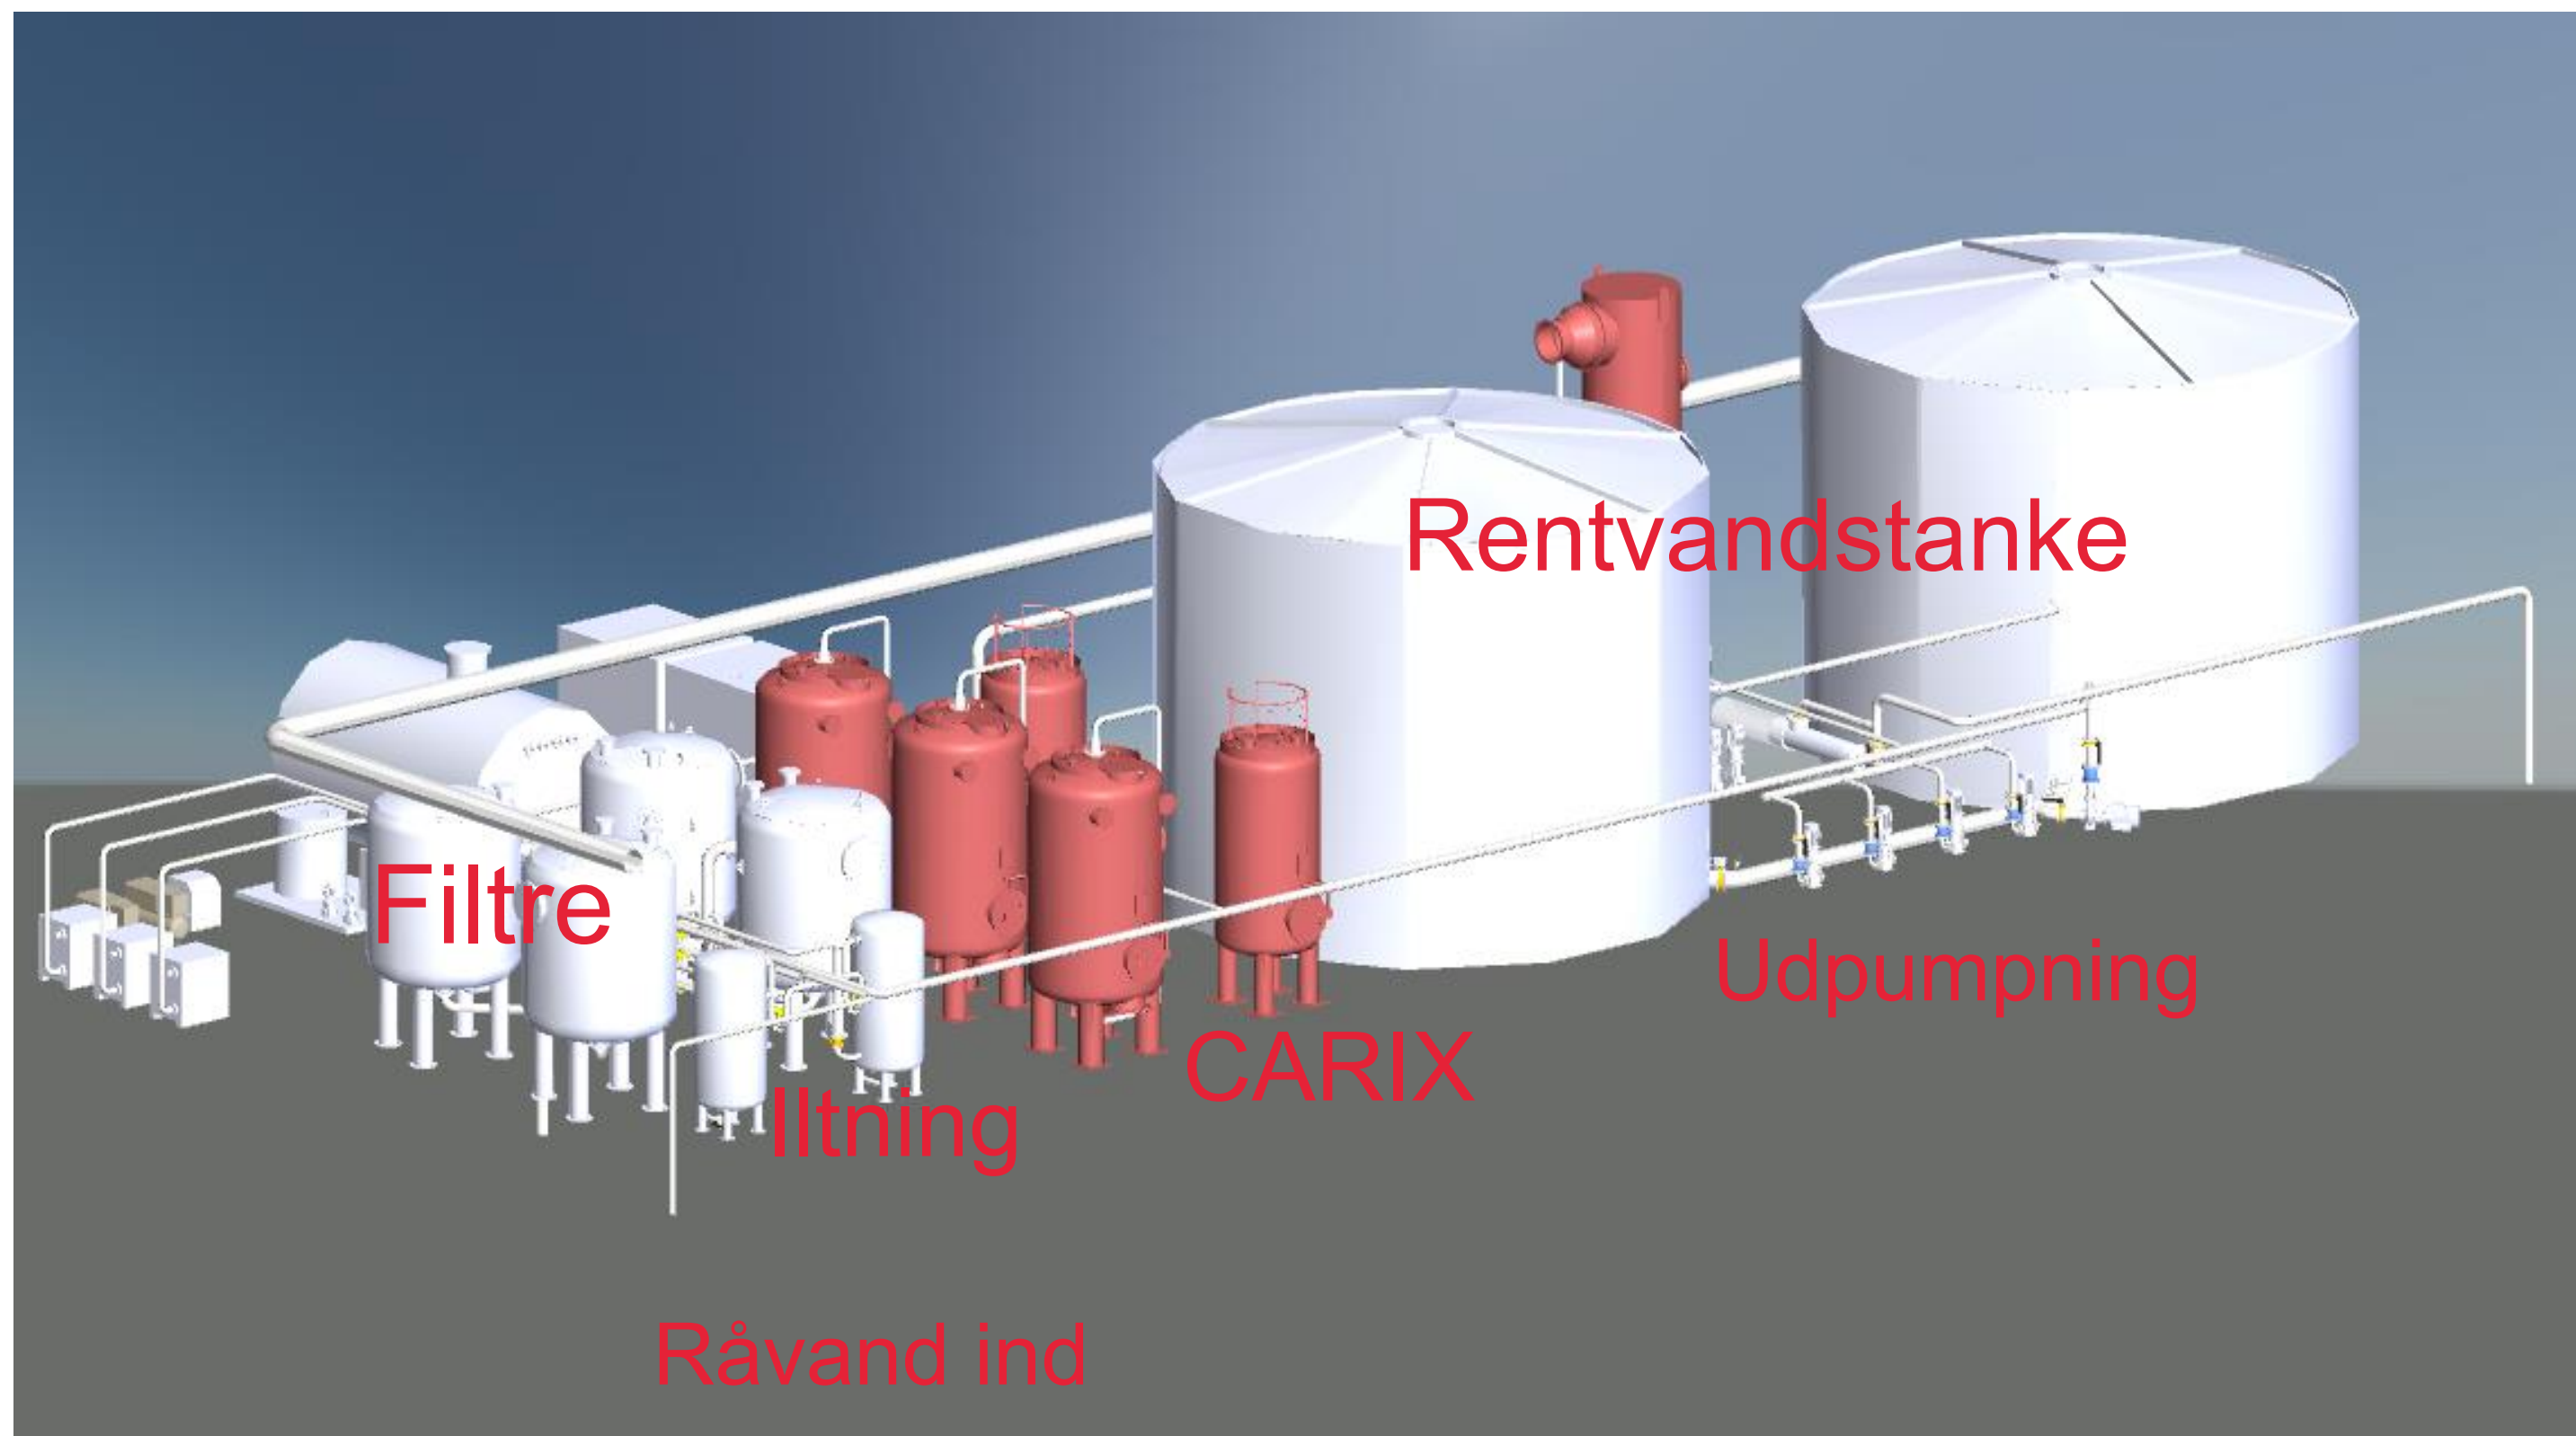

Plantegning af det samlede procesanlæg uden bygning.

